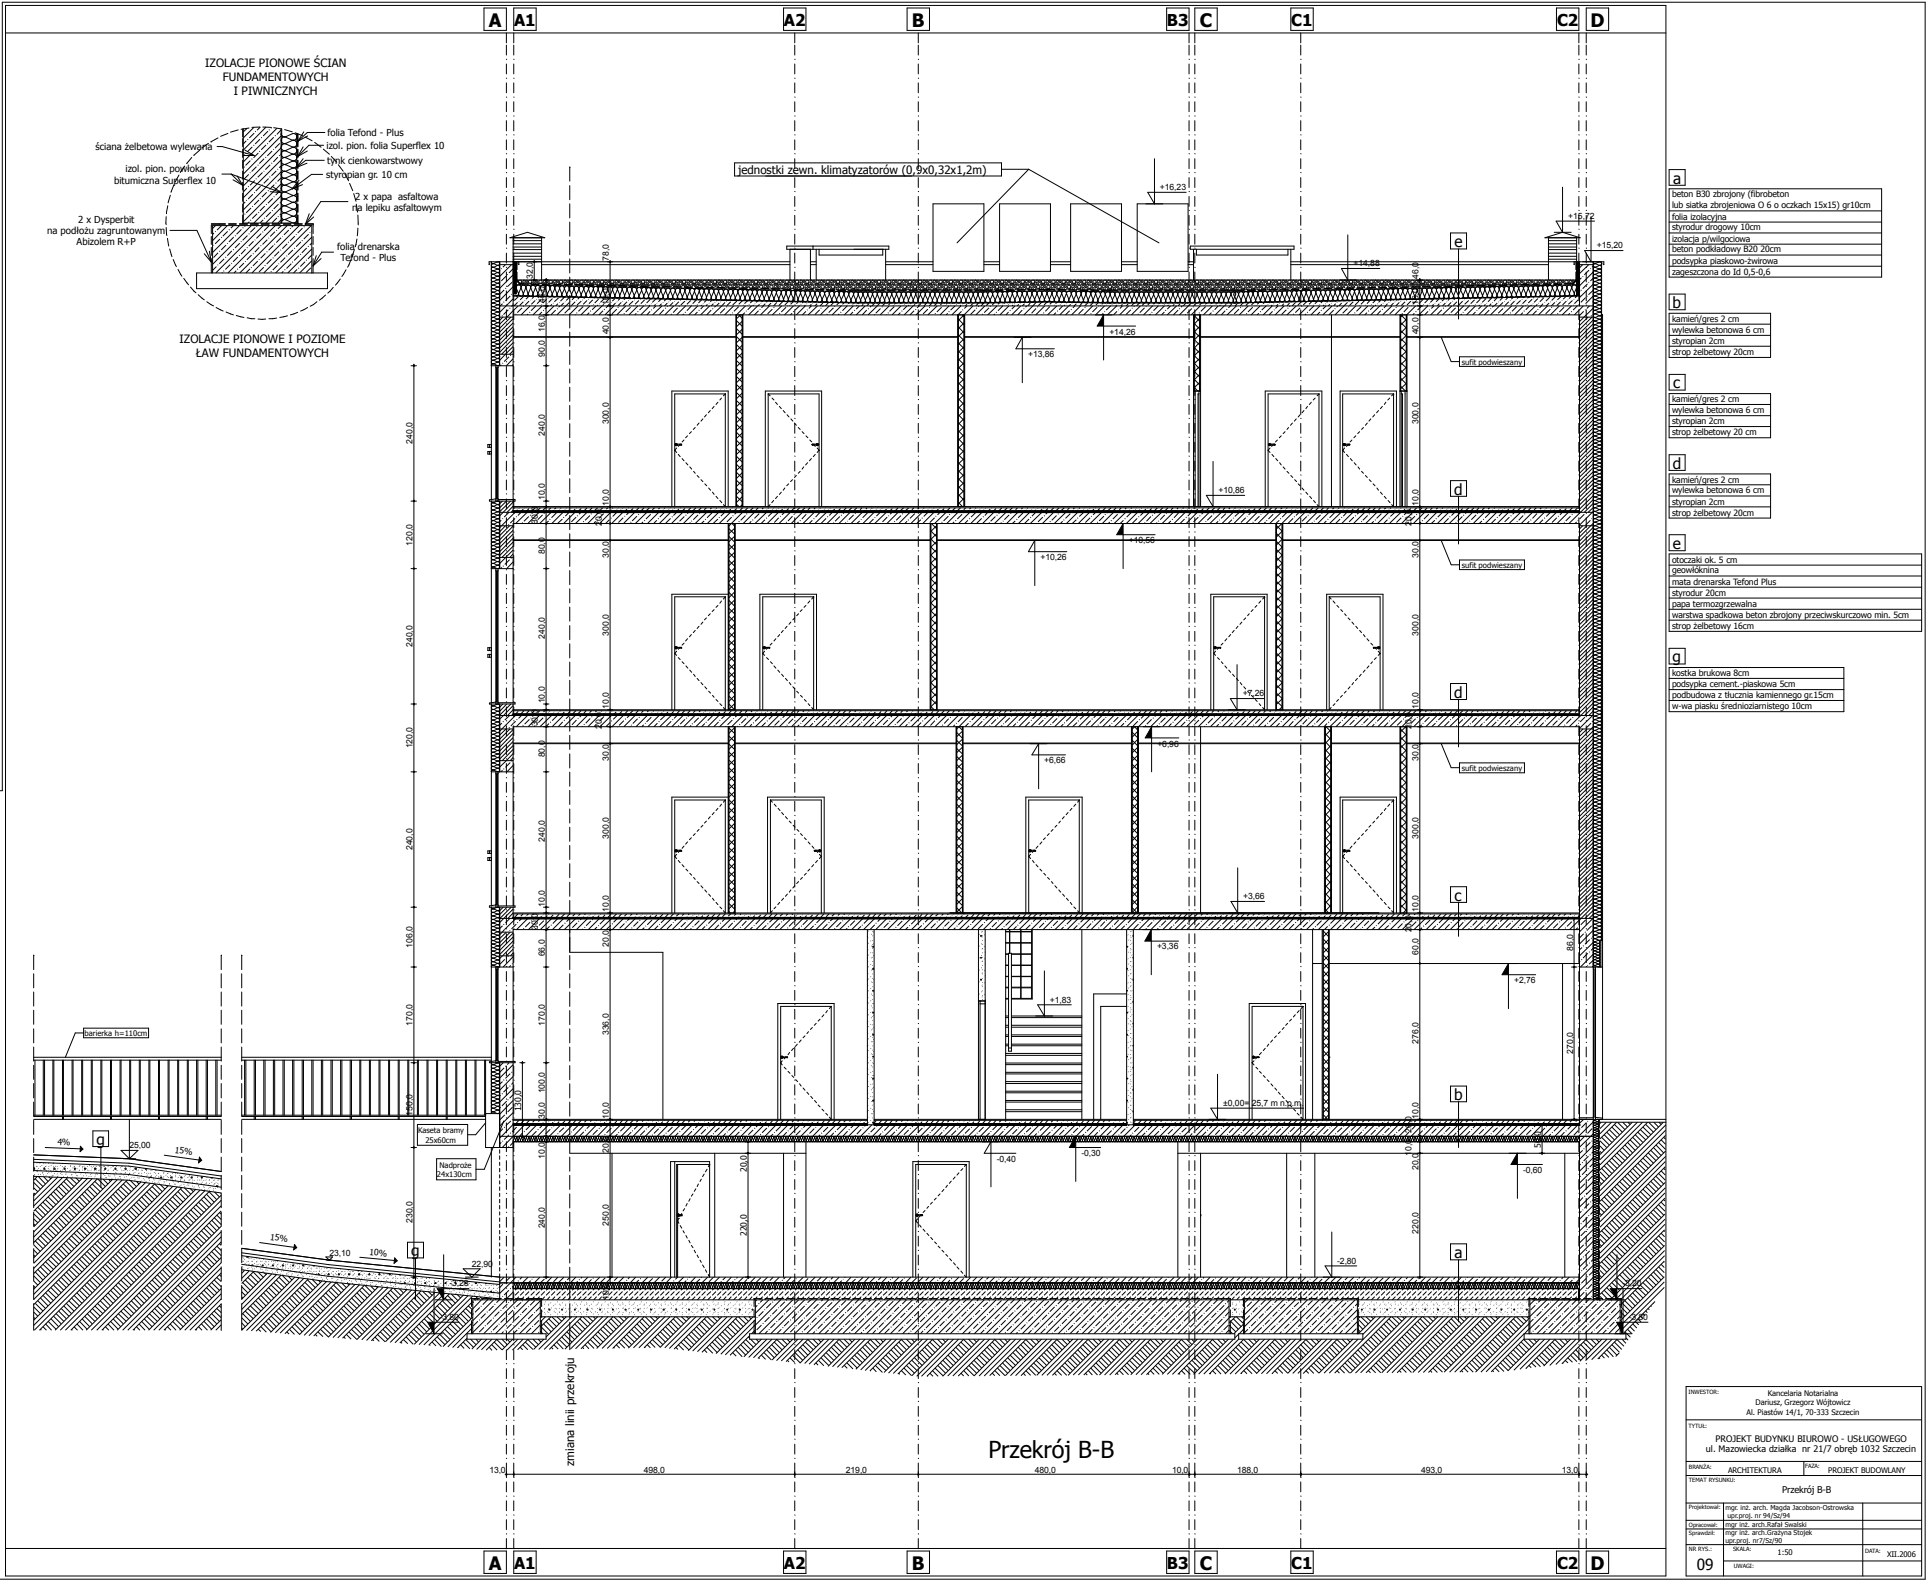

a

beton B30 zbrojony (fibrobeton lub siatka zbrojeniowa O 6 o oczkach 15x15) gr10cm
folia izolacyjna
styrodur drogowy 10cm
izolacja p/wilgociowa
beton podkładowy B20 20cm
podsypka piaskowo-żwirowa
zagęszczona do Id 0,5-0,6

b

kamień/gres 2 cm
wylewka betonowa 6 cm
styropian 2cm
strop żelbetowy 20cm

c

kamień/gres 2 cm
wylewka betonowa 6 cm
styropian 2cm
strop żelbetowy 20 cm

d

kamień/gres 2 cm
wylewka betonowa 6 cm
styropian 2cm
strop żelbetowy 20cm

e

otoczaki ok. 5 cm
geowłóknina
mata drenarska Tefond Plus
styrodur 20cm
papa termozgrzewalna
warstwa spadkowa beton zbrojony przeciwskurczowo min. 5cm
strop żelbetowy 16cm

g

kostka brukowa 8cm
podsypka cement.-piaskowa 5cm
podbudowa z tłucznia kamiennego gr.15cm
w-wa piasku średnioziarnistego 10cm

INWESTOR:	Kancelaria Notarialna Dariusz, Grzegorz Wójtowicz Al. Piastów 14/1, 70-333 Szczecin
TYTUŁ:	PROJEKT BUDYNKU BIUROWO - USŁUGOWEGO ul. Mazowiecka działka nr 21/7 obręb 1032 Szczecin
BRANŻA:	ARCHITEKTURA
FAZA:	PROJEKT BUDOWLANY
TEMAT RYSUNKU:	Przekrój B-B
Projektował:	mgr inż. arch. Magda Jacobson-Ostrowska upr.proj. nr 94/Sz/94
Opracował:	mgr inż. arch.Rafał Świdziński
Sprawdził:	mgr inż. arch.Grażyna Stojek upr.proj. nr7/Sz/90
NR RYS.:	09
SKALA:	1:50
DATA:	XII.2006
UWAGI:	