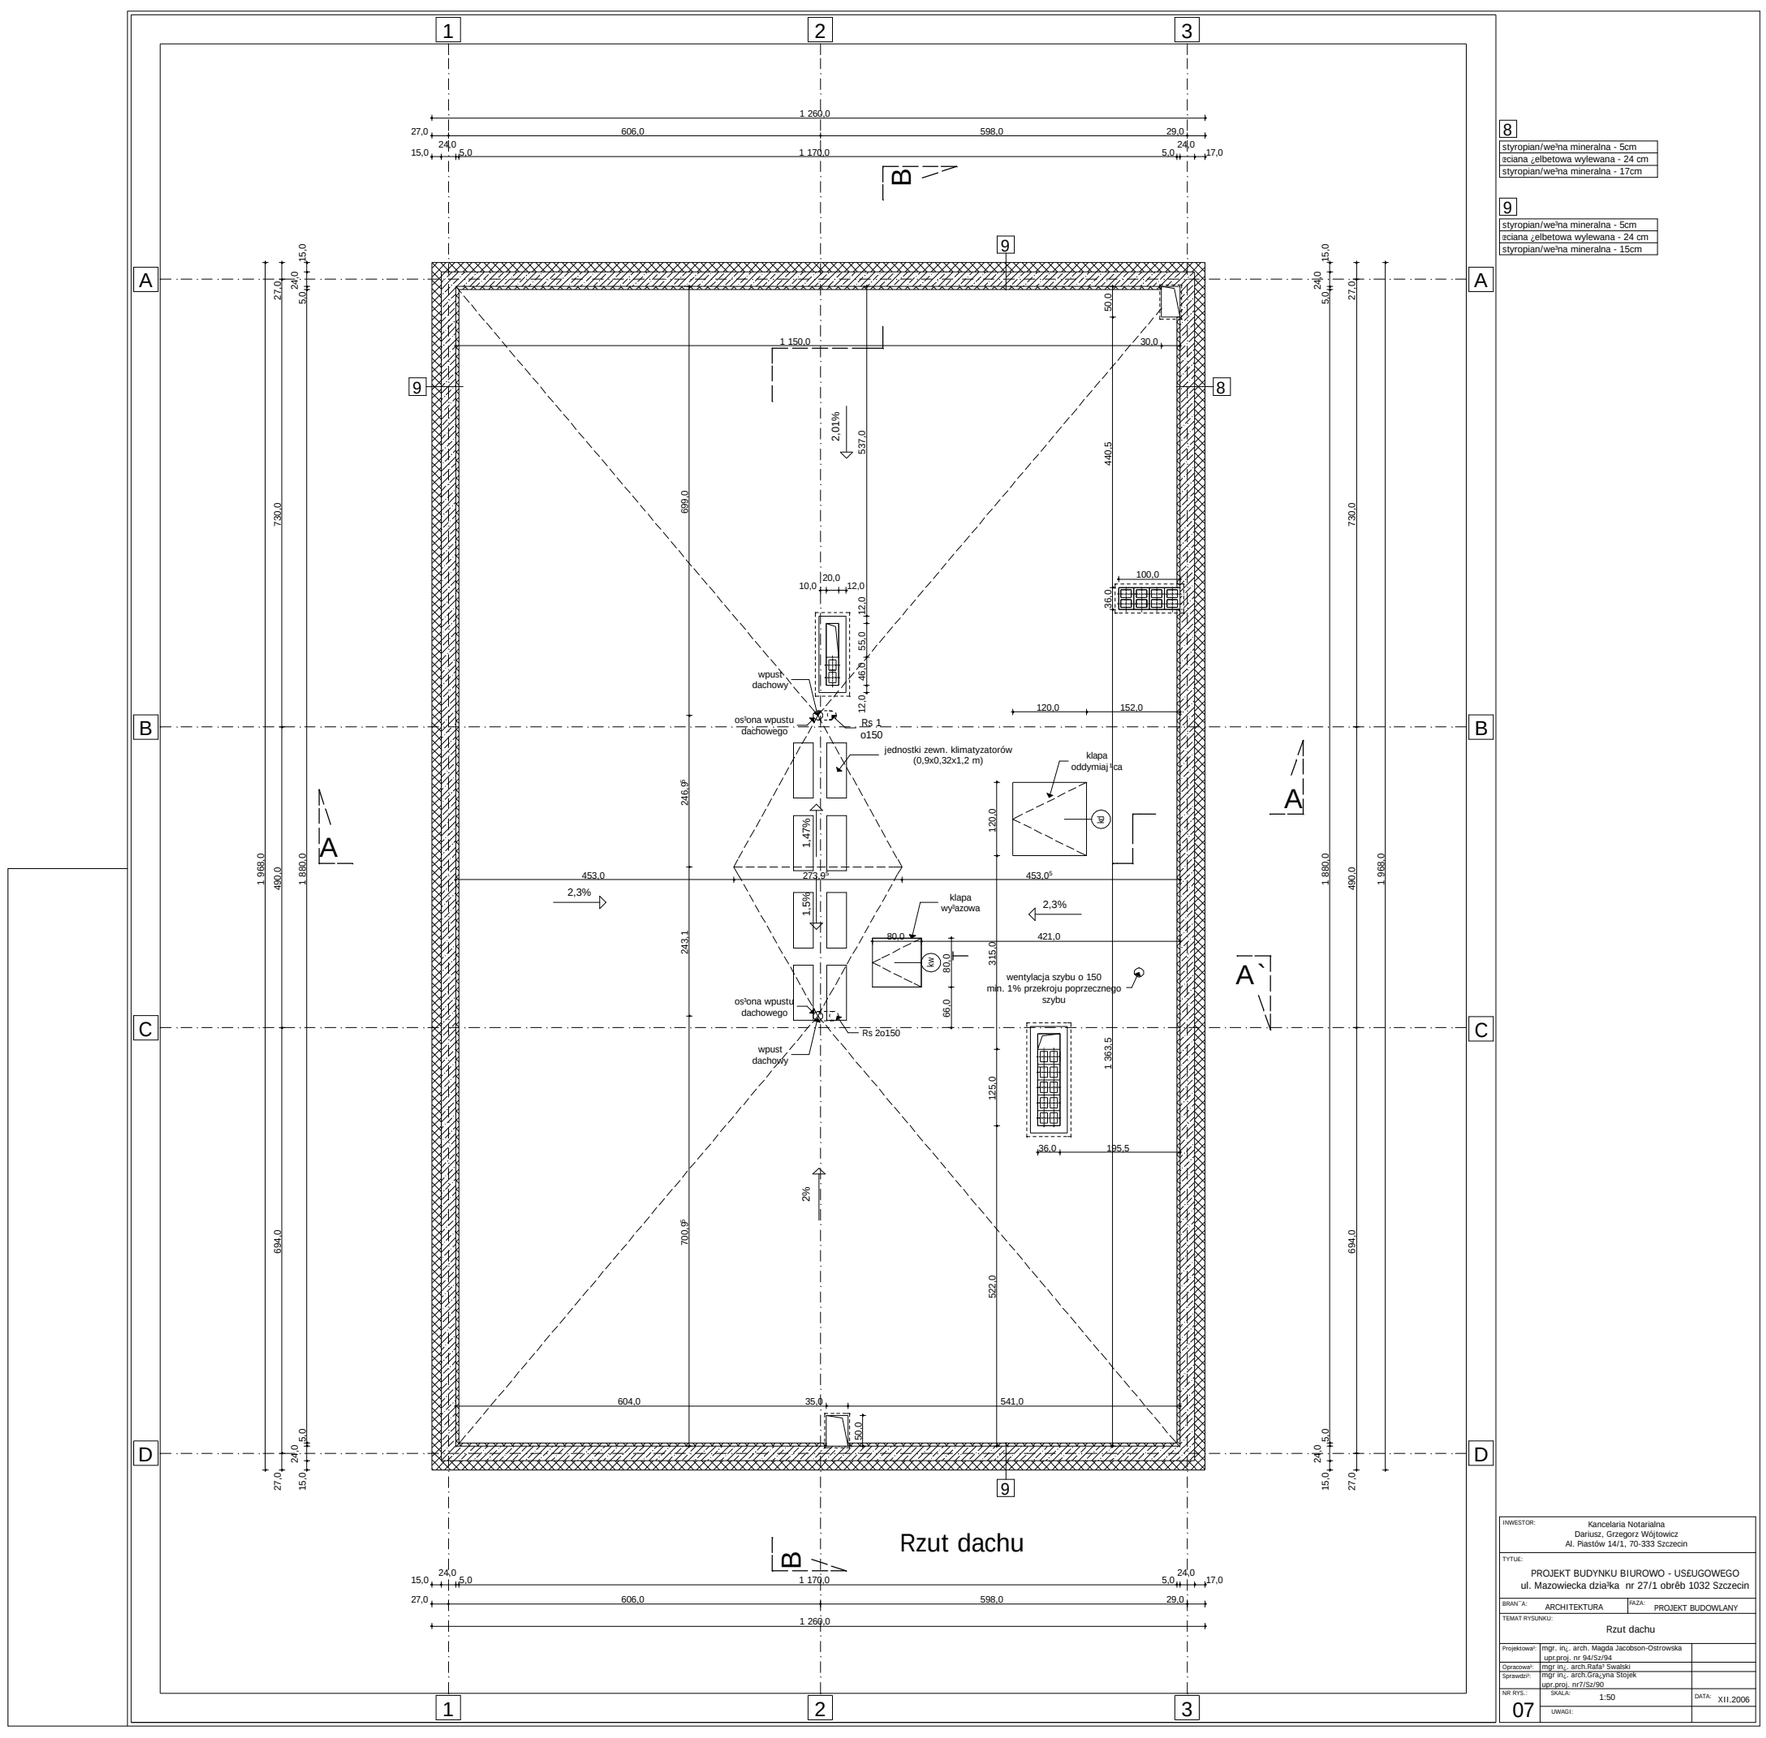
8
styropian/we³na mineralna - 5cm
ściana ¿elbetowa wylewana - 24 cm
styropian/we³na mineralna - 17cm
9
styropian/we³na mineralna - 5cm
ściana ¿elbetowa wylewana - 24 cm
styropian/we³na mineralna - 15cm
wpust dachowy
oś³ona wpustu dachowego
Rs 1 o150
jednostki zewn. klimatyzatorów (0,9x0,32x1,2 m)
klapa oddymiaj³ca
klapa wy¦azowa
wentylacja szybu o 150 min. 1% przekroju poprzecznego szybu
Rs 2o150
2,01%
2,3%
1,47%
1,5%
2%
Rzut dachu
INWESTOR:
Kancelaria Notarialna
Dariusz, Grzegorz Wójtowicz
Al. Piastów 14/1, 70-333 Szczecin
TYTUŁ:
PROJEKT BUDYNKU BIUROWO - USŁUGOWEGO
ul. Mazowiecka dzia³ka nr 27/1 obrêb 1032 Szczecin
BRAN˜A: ARCHITEKTURA
FAZA: PROJEKT BUDOWLANY
TEMAT RYSUNKU:
Rzut dachu
Projektowa³: mgr in¿. arch. Magda Jacobson-Ostrowska upr.proj. nr 94/Sz/84
Opracowa³: mgr in¿. arch.Rafa³ Swałski
Sprawdzi³: mgr in¿. arch.Gra¿yna Stojek upr.proj. nr7/Sz/90
NR RYS.: 07
SKALA: 1:50
DATA: XII.2006
UWAGI: