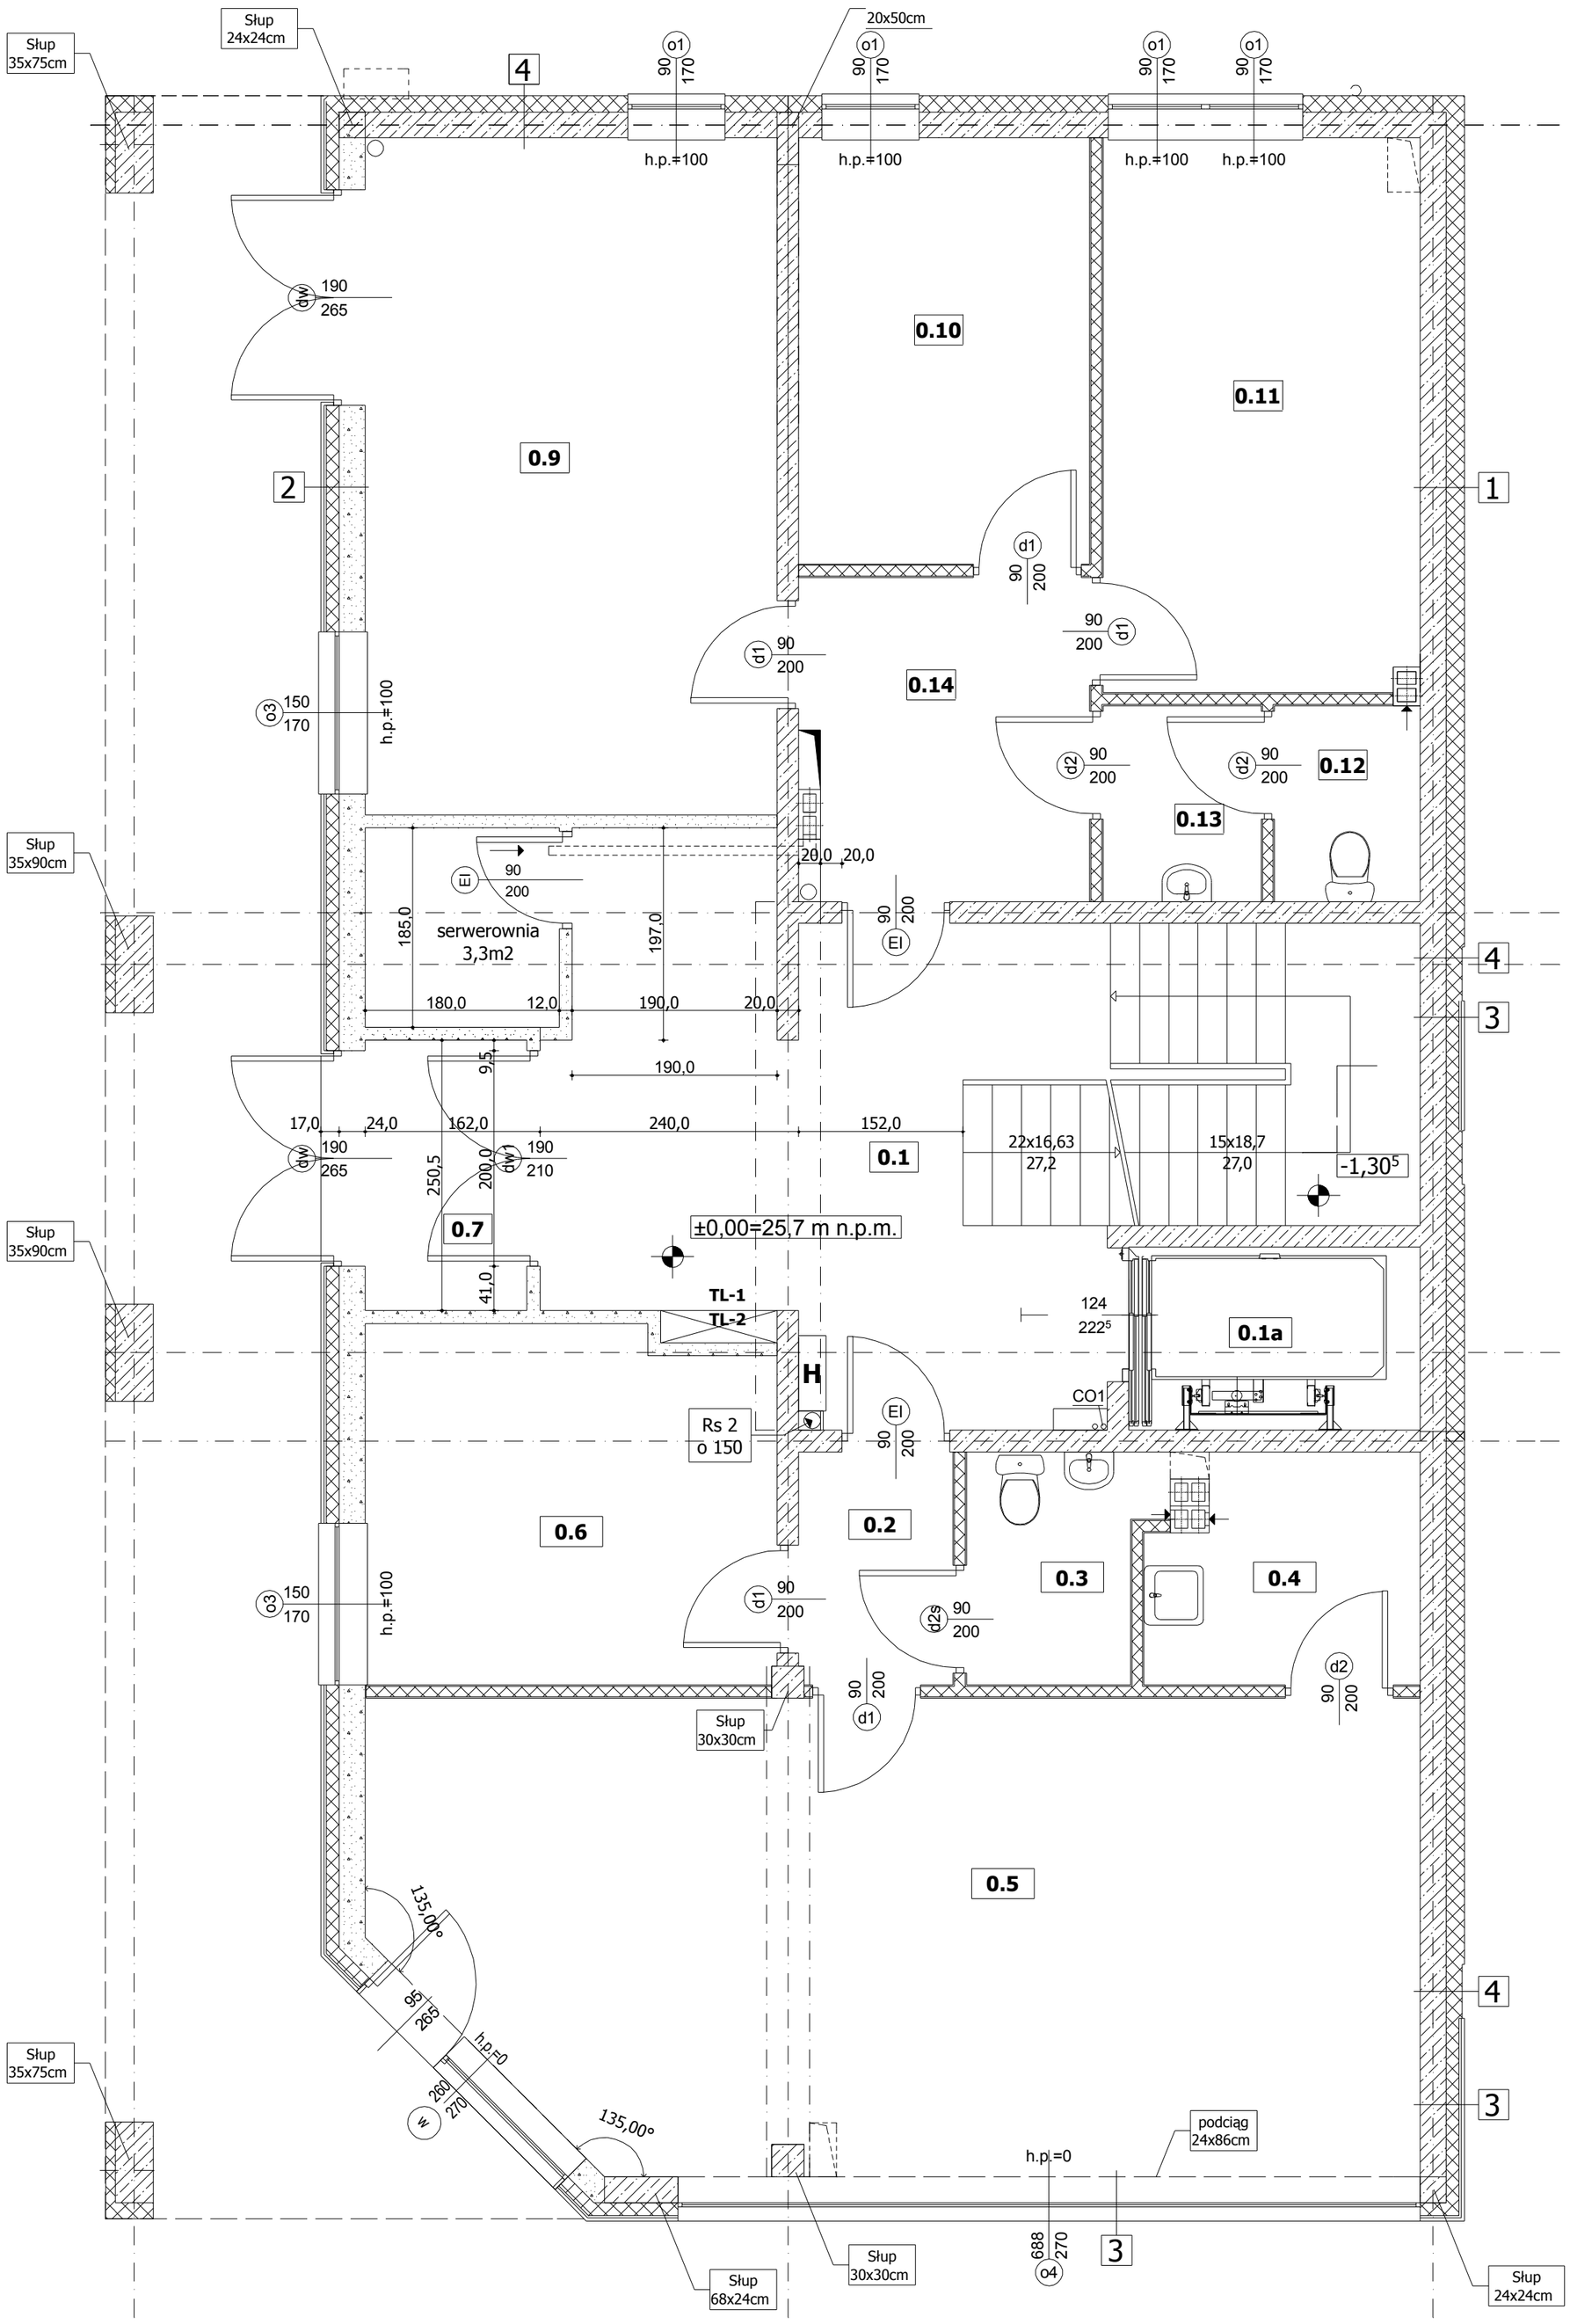
Słup 35x75cm
Słup 24x24cm
20x50cm
Słup 35x90cm
Słup 30x30cm
Słup 68x24cm
Słup 24x24cm
podciąg 24x86cm
0.9
0.10
0.11
0.14
0.12
0.13
0.1
0.7
0.1a
0.6
0.2
0.3
0.4
0.5
serwerownia 3,3m2
±0,00=25,7 m n.p.m.
TL-1
TL-2
Rs 2 o 150
CO1
22x16,63 27,2
15x18,7 27,0
-1,30⁵
h.p.=100
h.p.=0
135,00°