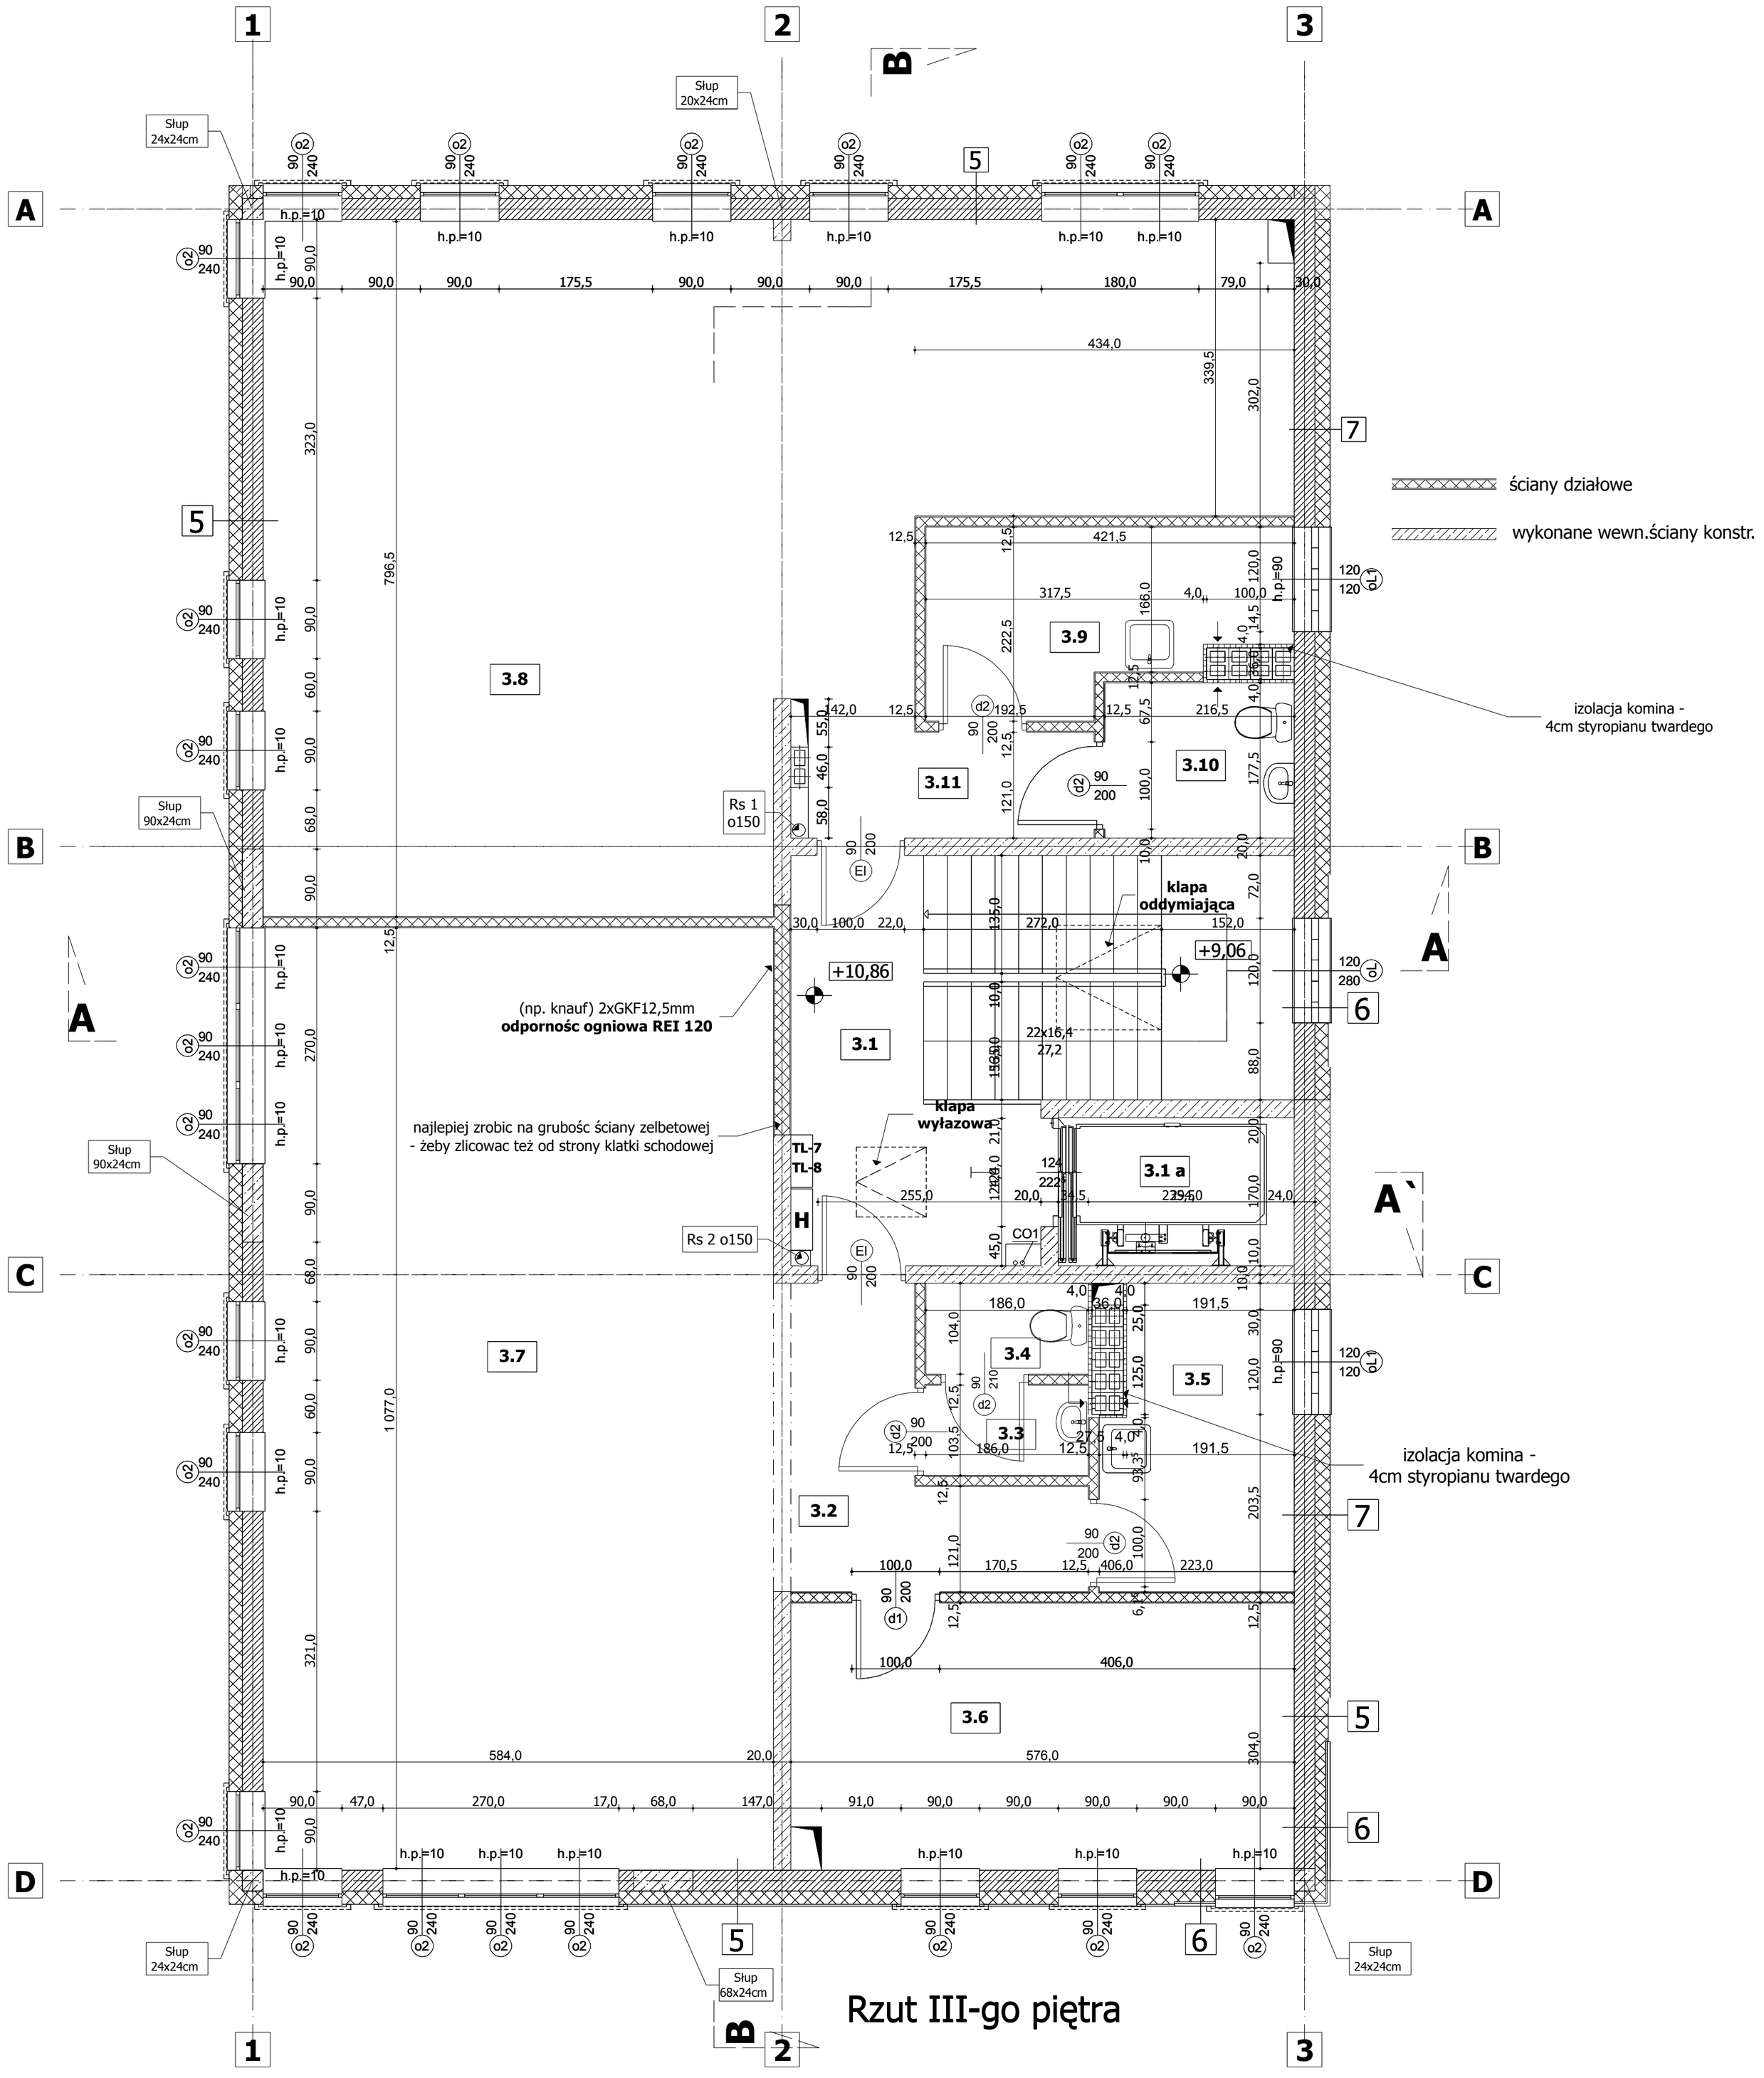
ściany działowe
wykonane wewn.ściany konstr.
izolacja komina - 4cm styropianu twardego
Słup 24x24cm
Słup 20x24cm
Słup 90x24cm
Słup 68x24cm
klapa oddymiająca
klapa wyłazowa
(np. knauf) 2xGKF12,5mm
odpornośc ogniowa REI 120
najlepiej zrobic na grubośc ściany zelbetowej
- żeby zlicowac też od strony klatki schodowej
Rs 1 o150
Rs 2 o150
TL-7
TL-8
+10,86
+9,06
3.1
3.1 a
3.2
3.3
3.4
3.5
3.6
3.7
3.8
3.9
3.10
3.11
Rzut III-go piętra